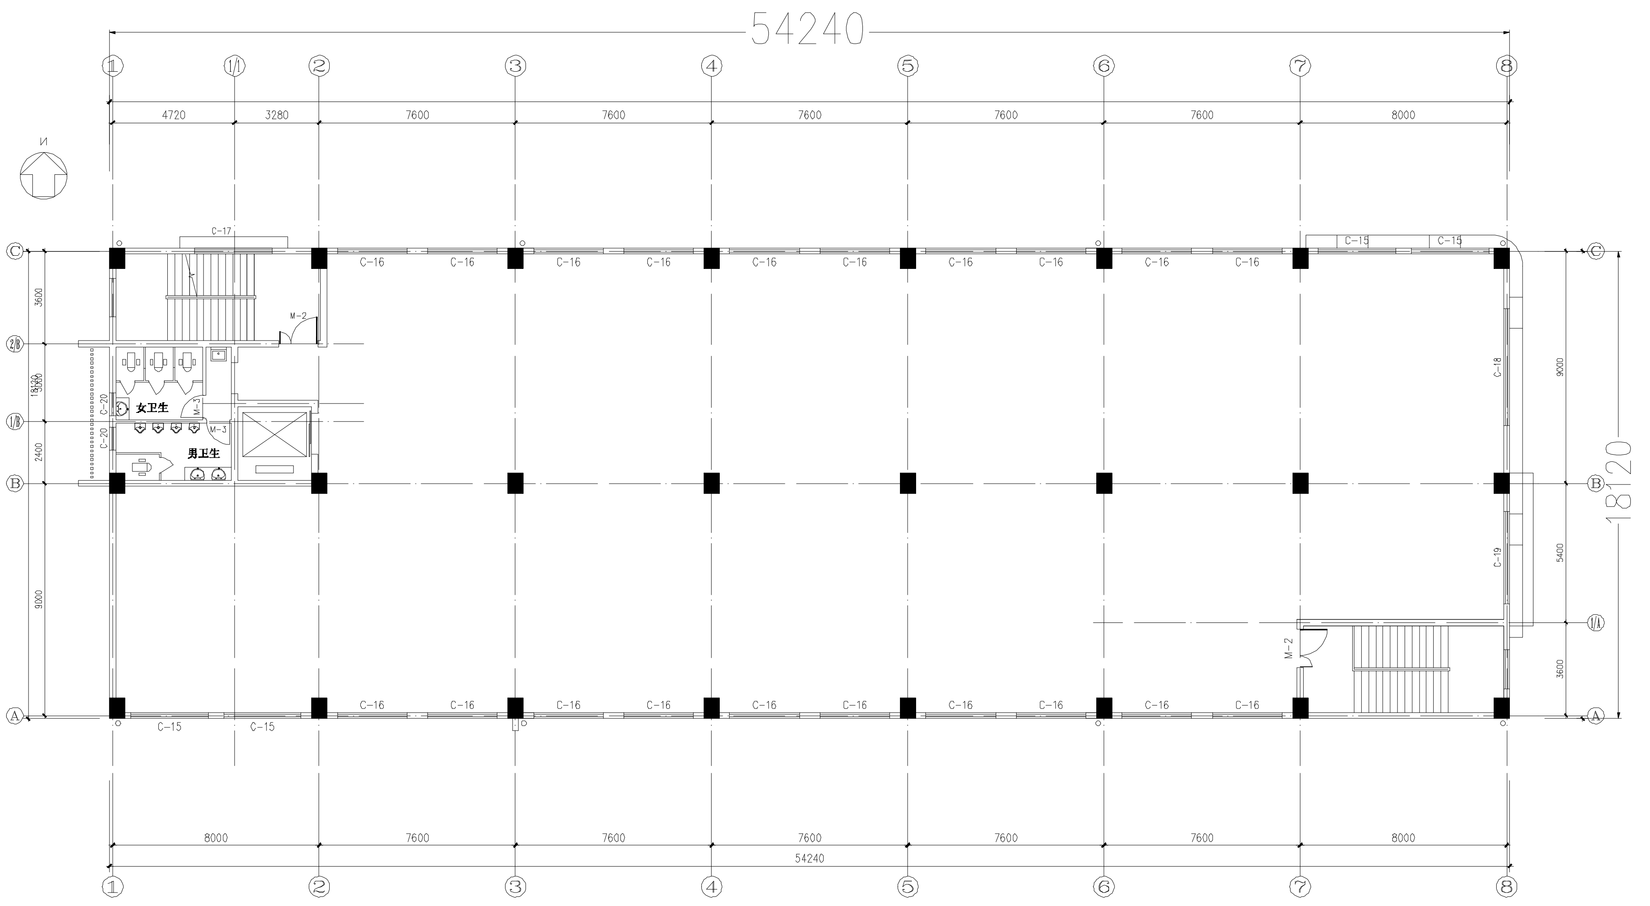
54240
4720
3280
7600
8000
C-15
C-16
C-17
C-18
C-19
C-20
M-2
M-3
女卫生
男卫生
18120
3600
2400
9000
5400

1#五层平面图